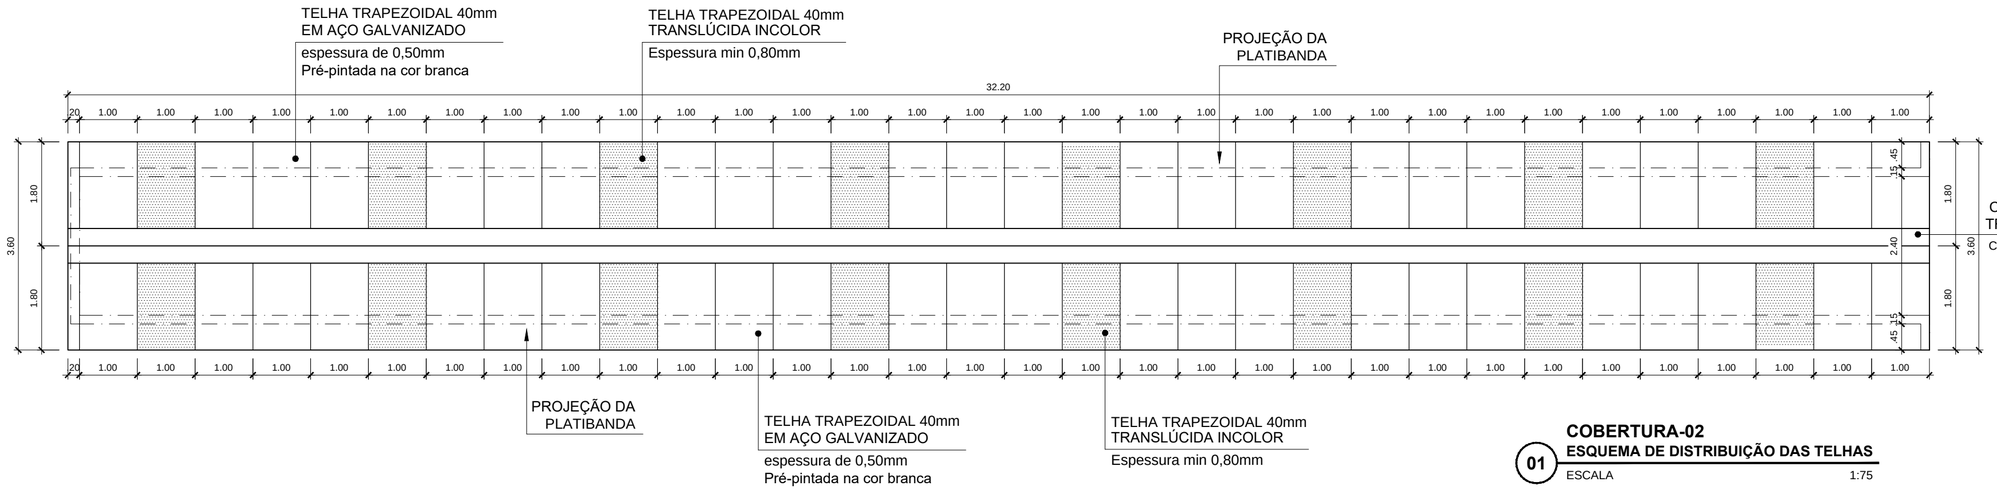

COBERTURA-02
01 ESQUEMA DE DISTRIBUIÇÃO DAS TELHAS
ESCALA 1:75

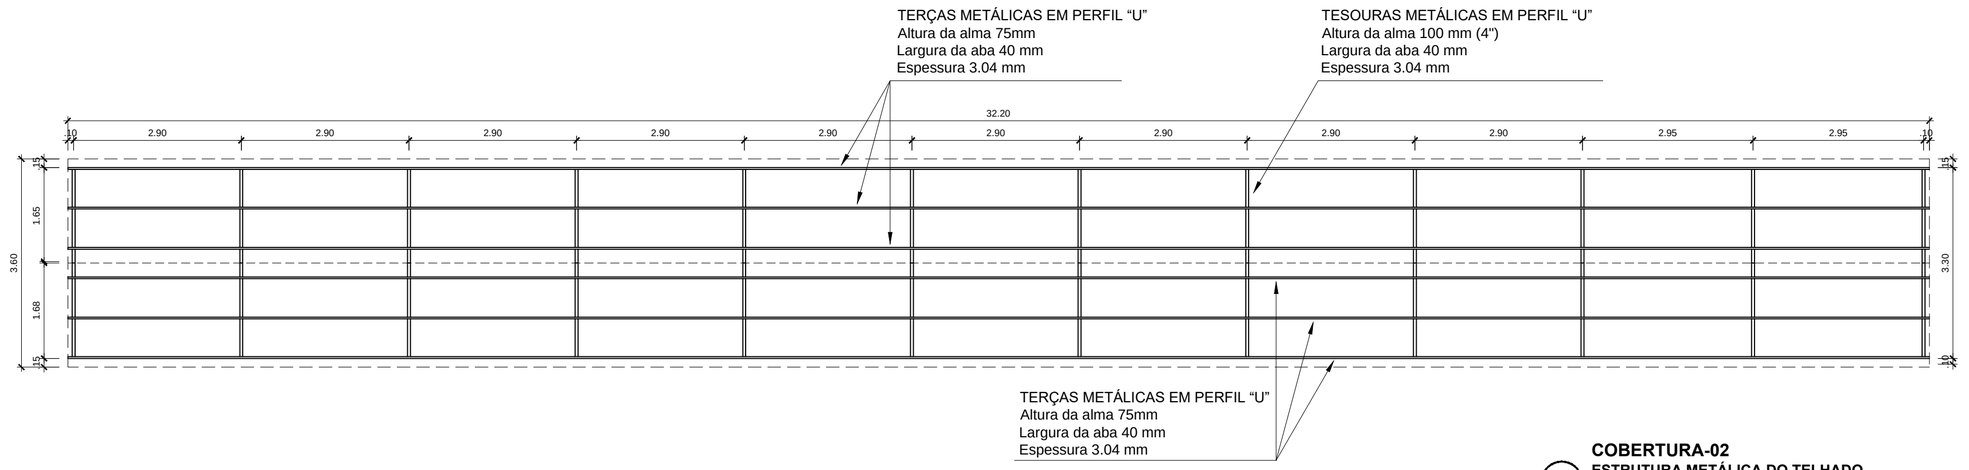

COBERTURA-02
02 ESTRUTURA METÁLICA DO TELHADO
ESCALA 1:75

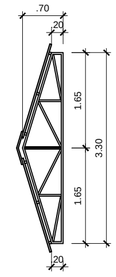

COBERTURA-02
03 ELEVAÇÃO
ESCALA 1:75

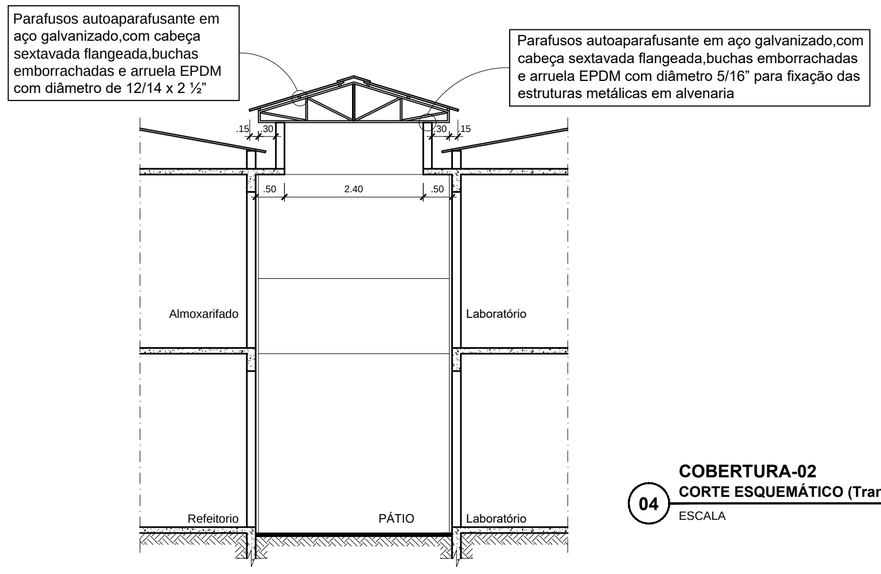

COBERTURA-02
04 CORTE ESQUEMÁTICO (Transversal)
ESCALA 1:75

OBSERVAÇÕES:

1. A COBERTURA SERÁ EXECUTADA EM TELHA TRAPEZOIDAL 40 MM EM AÇO GALVANIZADO PRÉ-PINTADO NA COR BRANCA COM ESPESSURA DE 0,50mm, INTERCALADA A CADA 3 PEÇAS COM 1 PEÇA DE TELHA TRAPEZOIDAL TRANSLÚCIDA INCOLOR 40 MM COM ESPESSURA MIN DE 0,80 mm.
2. AS TESOURAS METÁLICAS SERÃO EM PERFIL “U” COM ALTURA DA ALMA 100mm (4"), LARGURA DA ABA 40 MM E ESPESSURA 3,04 mm .
3. AS TERÇAS METÁLICAS SERÃO EM PERFIL “U” COM ALTURA DA ALMA 75mm, LARGURA DA ABA 40 mm E ESPESSURA 3,04 mm.

CEFET/RJ

PREFEITURA- Setor de Projetos

PROJETO: **Pavimentação do Pátio e Complementação da Cobertura do Campus Itaguaí**

TÍTULO:	LOCALIZAÇÃO:	PRANCHA Nº:
DETALHAMENTO DA COBERTURA -02	CAMPUS ITAGUAÍ	04

DATA:	REVISÃO:	ESCALA:	UNIDADE:	AUTOR DO PROJETO:	DESENHO:
Abril / 2022		1: 75	m		Andréa Paixão

DIREITOS AUTORAIS RESERVADOS A PTA/SEPRO- CEFET/RJ - PROIBIDA ALTERAÇÃO/MODIFICAÇÃO OU USO EM OUTRO LOCAL

PRANCHA A2 - ESC. DE PLOTAGEM: 1:75
ESPESSURA DE PENAS: USAR OBJECT LINEWEIGHT
CONFIGURAR: Color 10:Red / Color 80: Green / Demais cores: Black